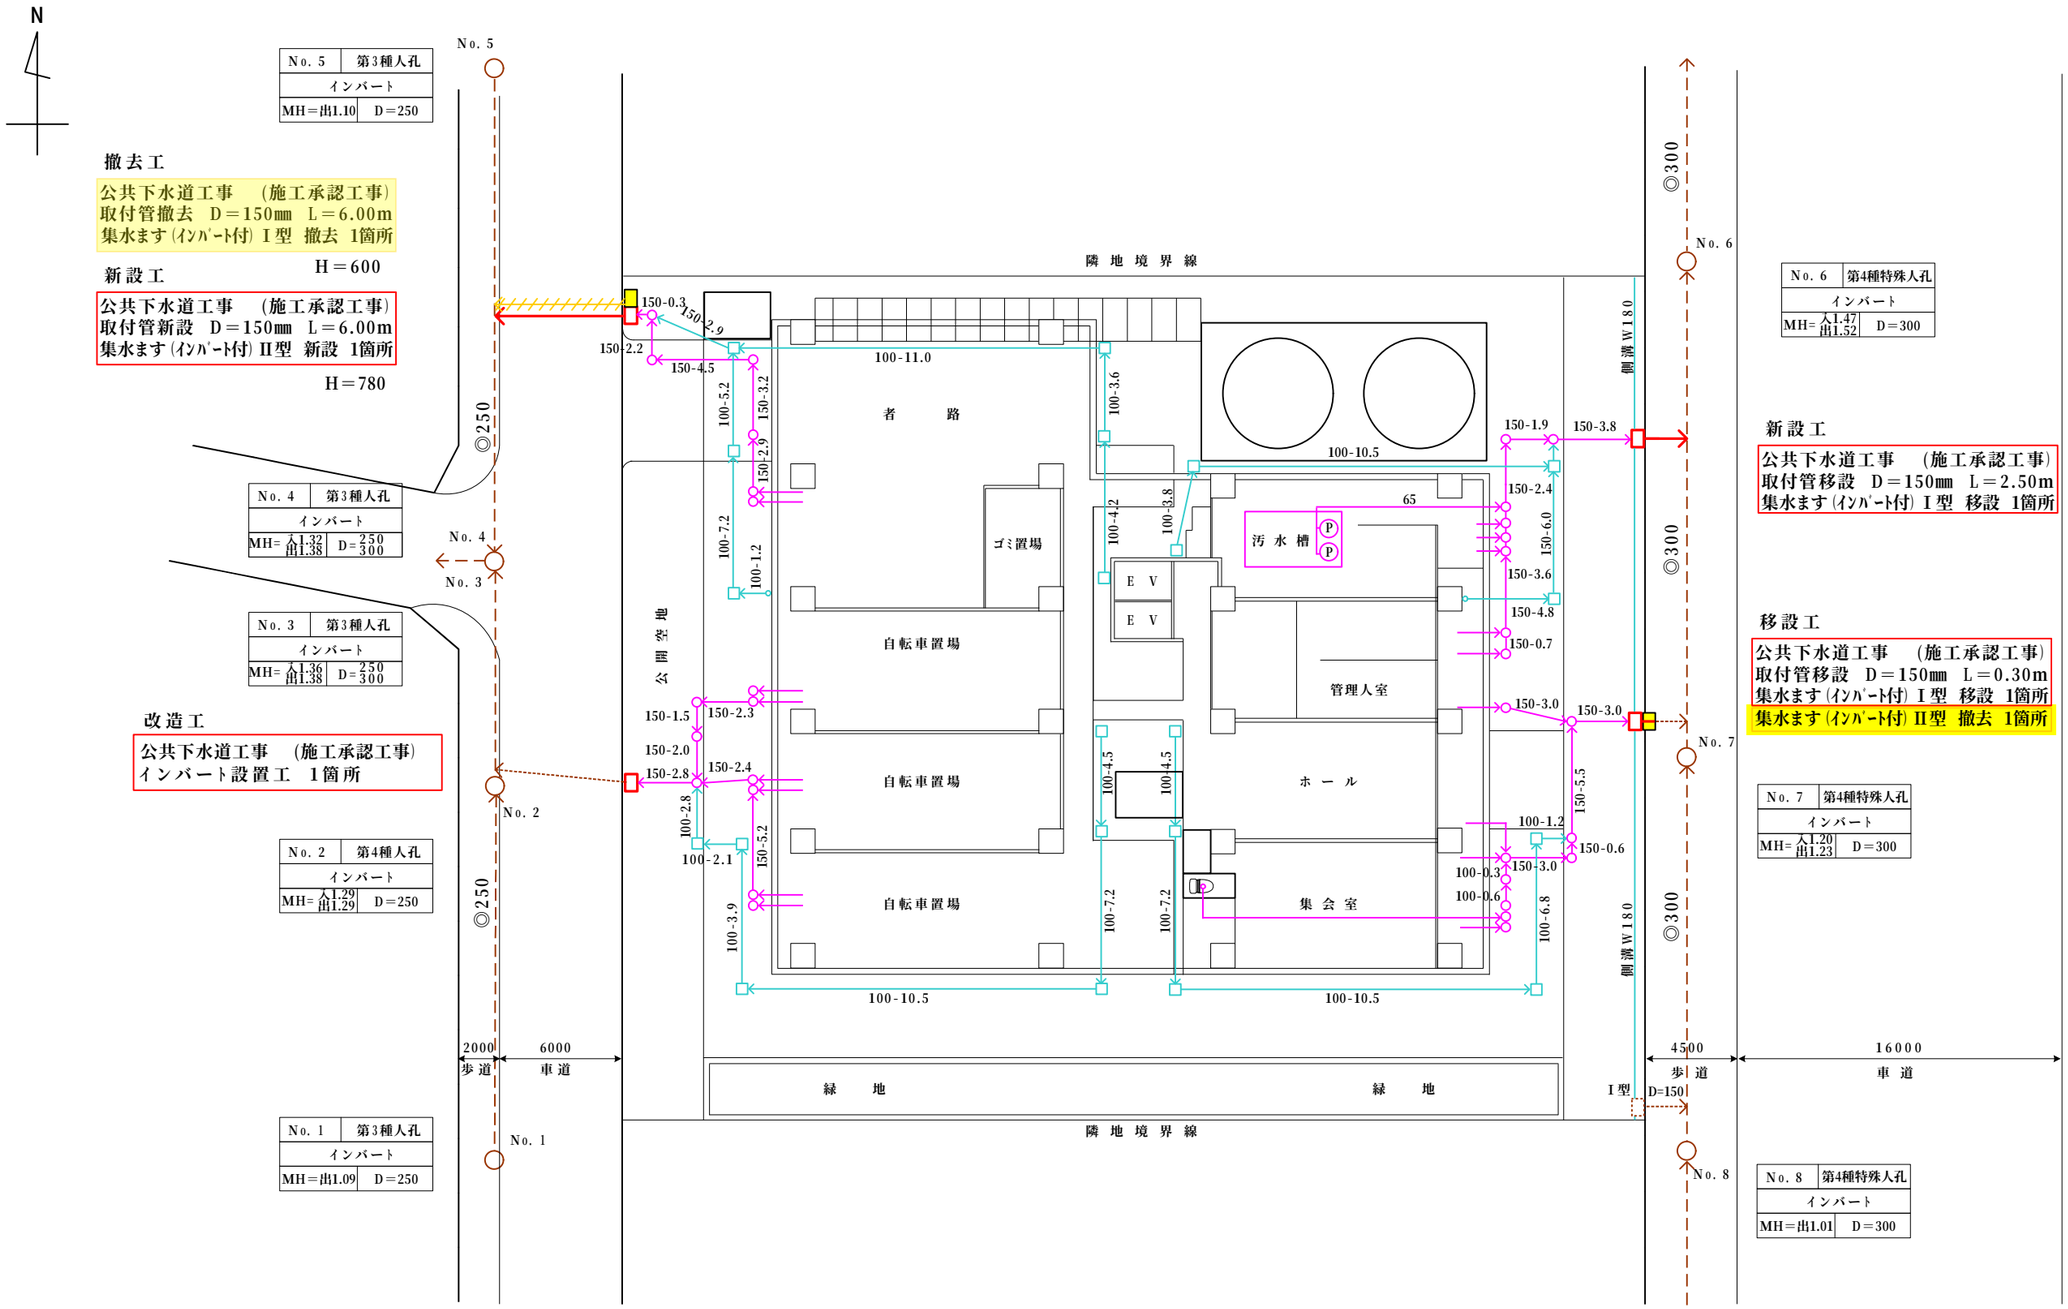

建設局○部方面管理事務所	
事前協議済図	確認 23.10.10 今井
大規模・開発・一般　（２３－０７）	

排水計画図面	
S=1/300	