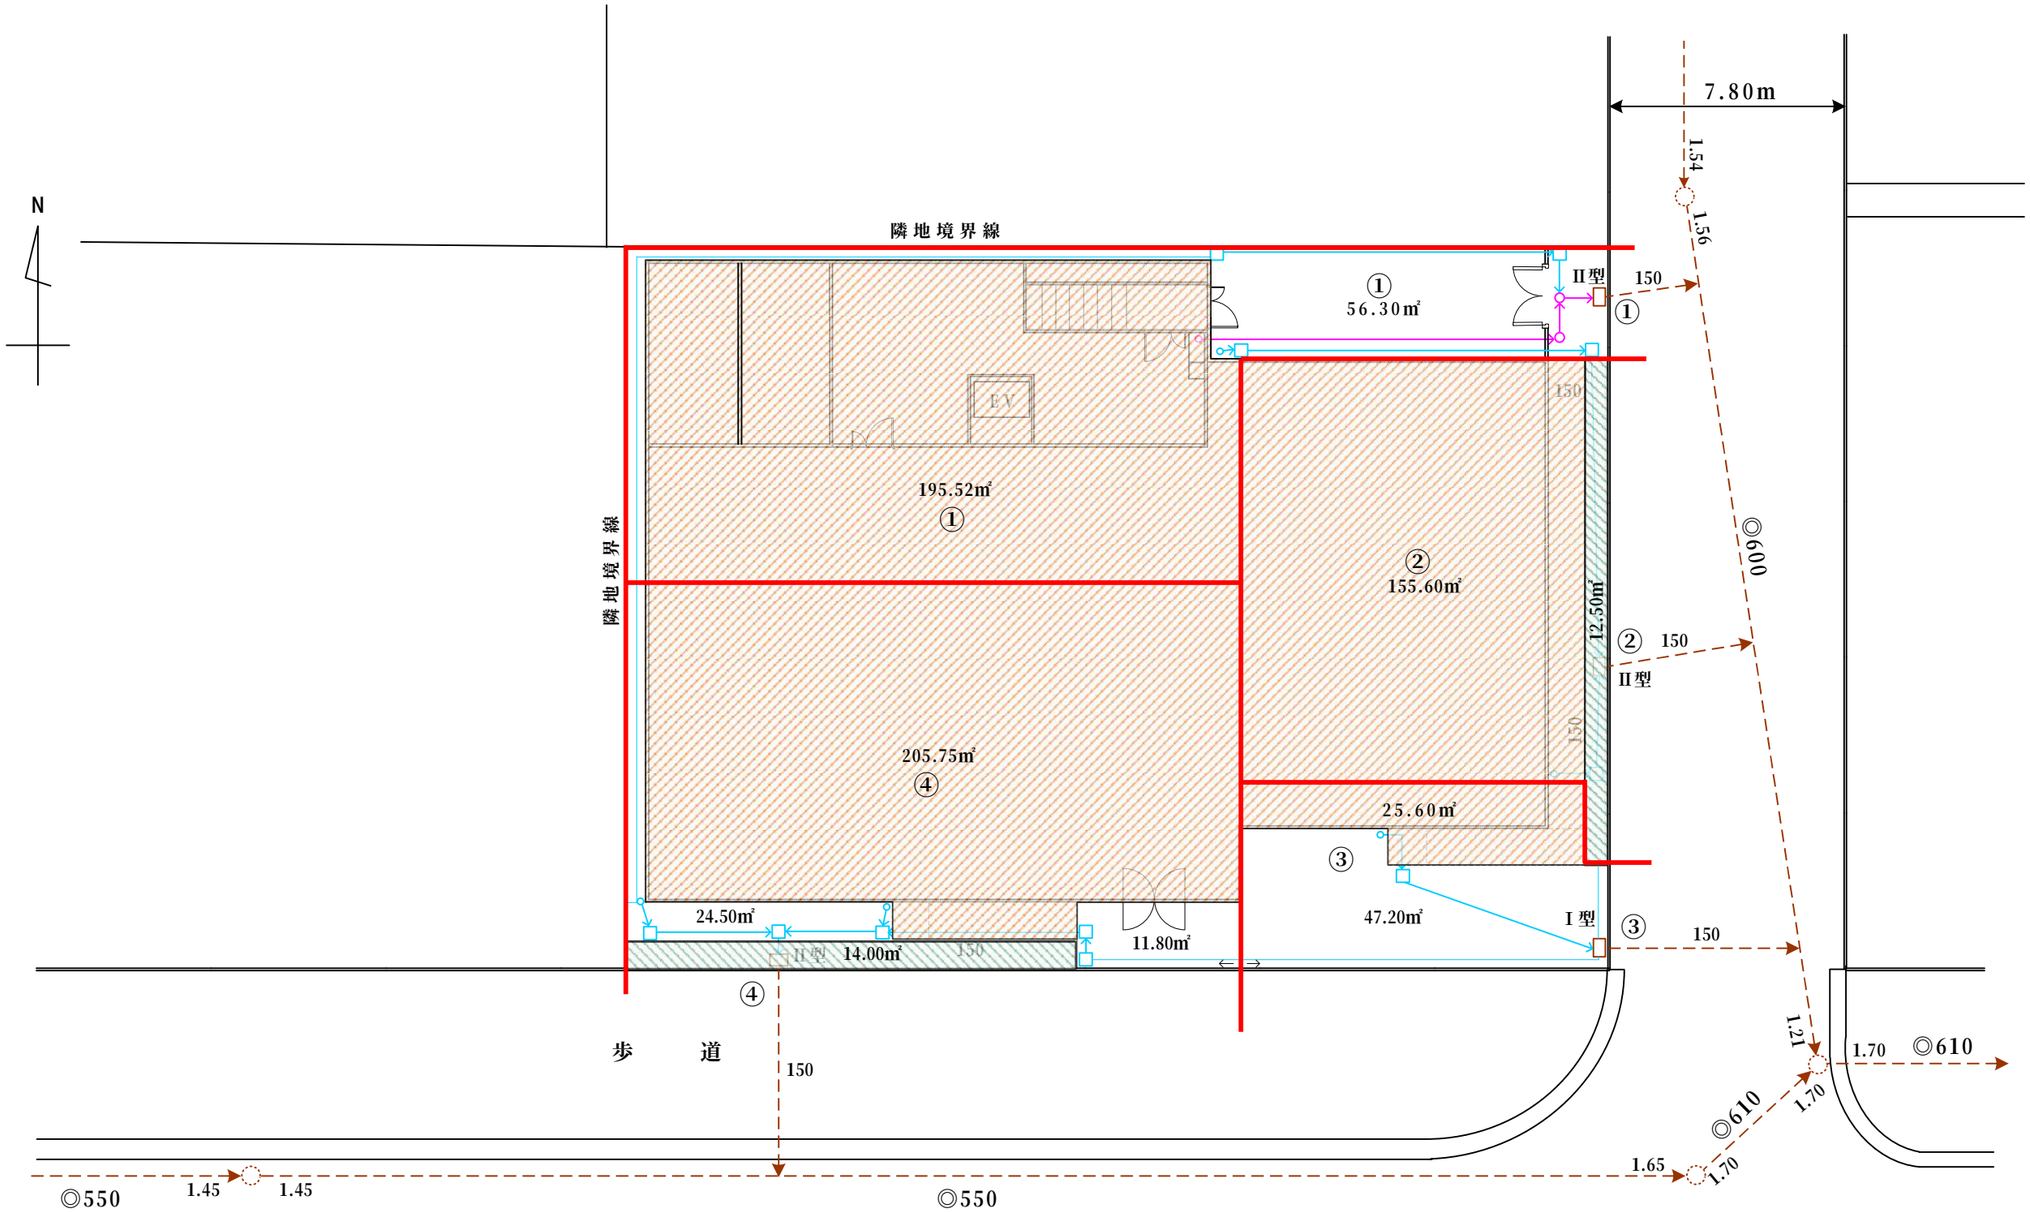

	流域①	流域②	流域③	流域④	計
屋根	195.52㎡	155.60㎡	25.60㎡	205.75㎡	582.47㎡
舗装	56.30㎡	-	47.20㎡	36.30㎡	139.80㎡
緑地	-	12.50㎡	-	14.00㎡	26.50㎡
計	251.82㎡	168.10㎡	72.80㎡	256.05㎡	748.77㎡

流域区分図

S=1/200